



PROYECTO	
CAN VICENT DES PUIG	
PROPIETARIO	
SITUACIÓN	
PLANO	ESCALA
PLANO DE PLANTA BAJA	1 : 50

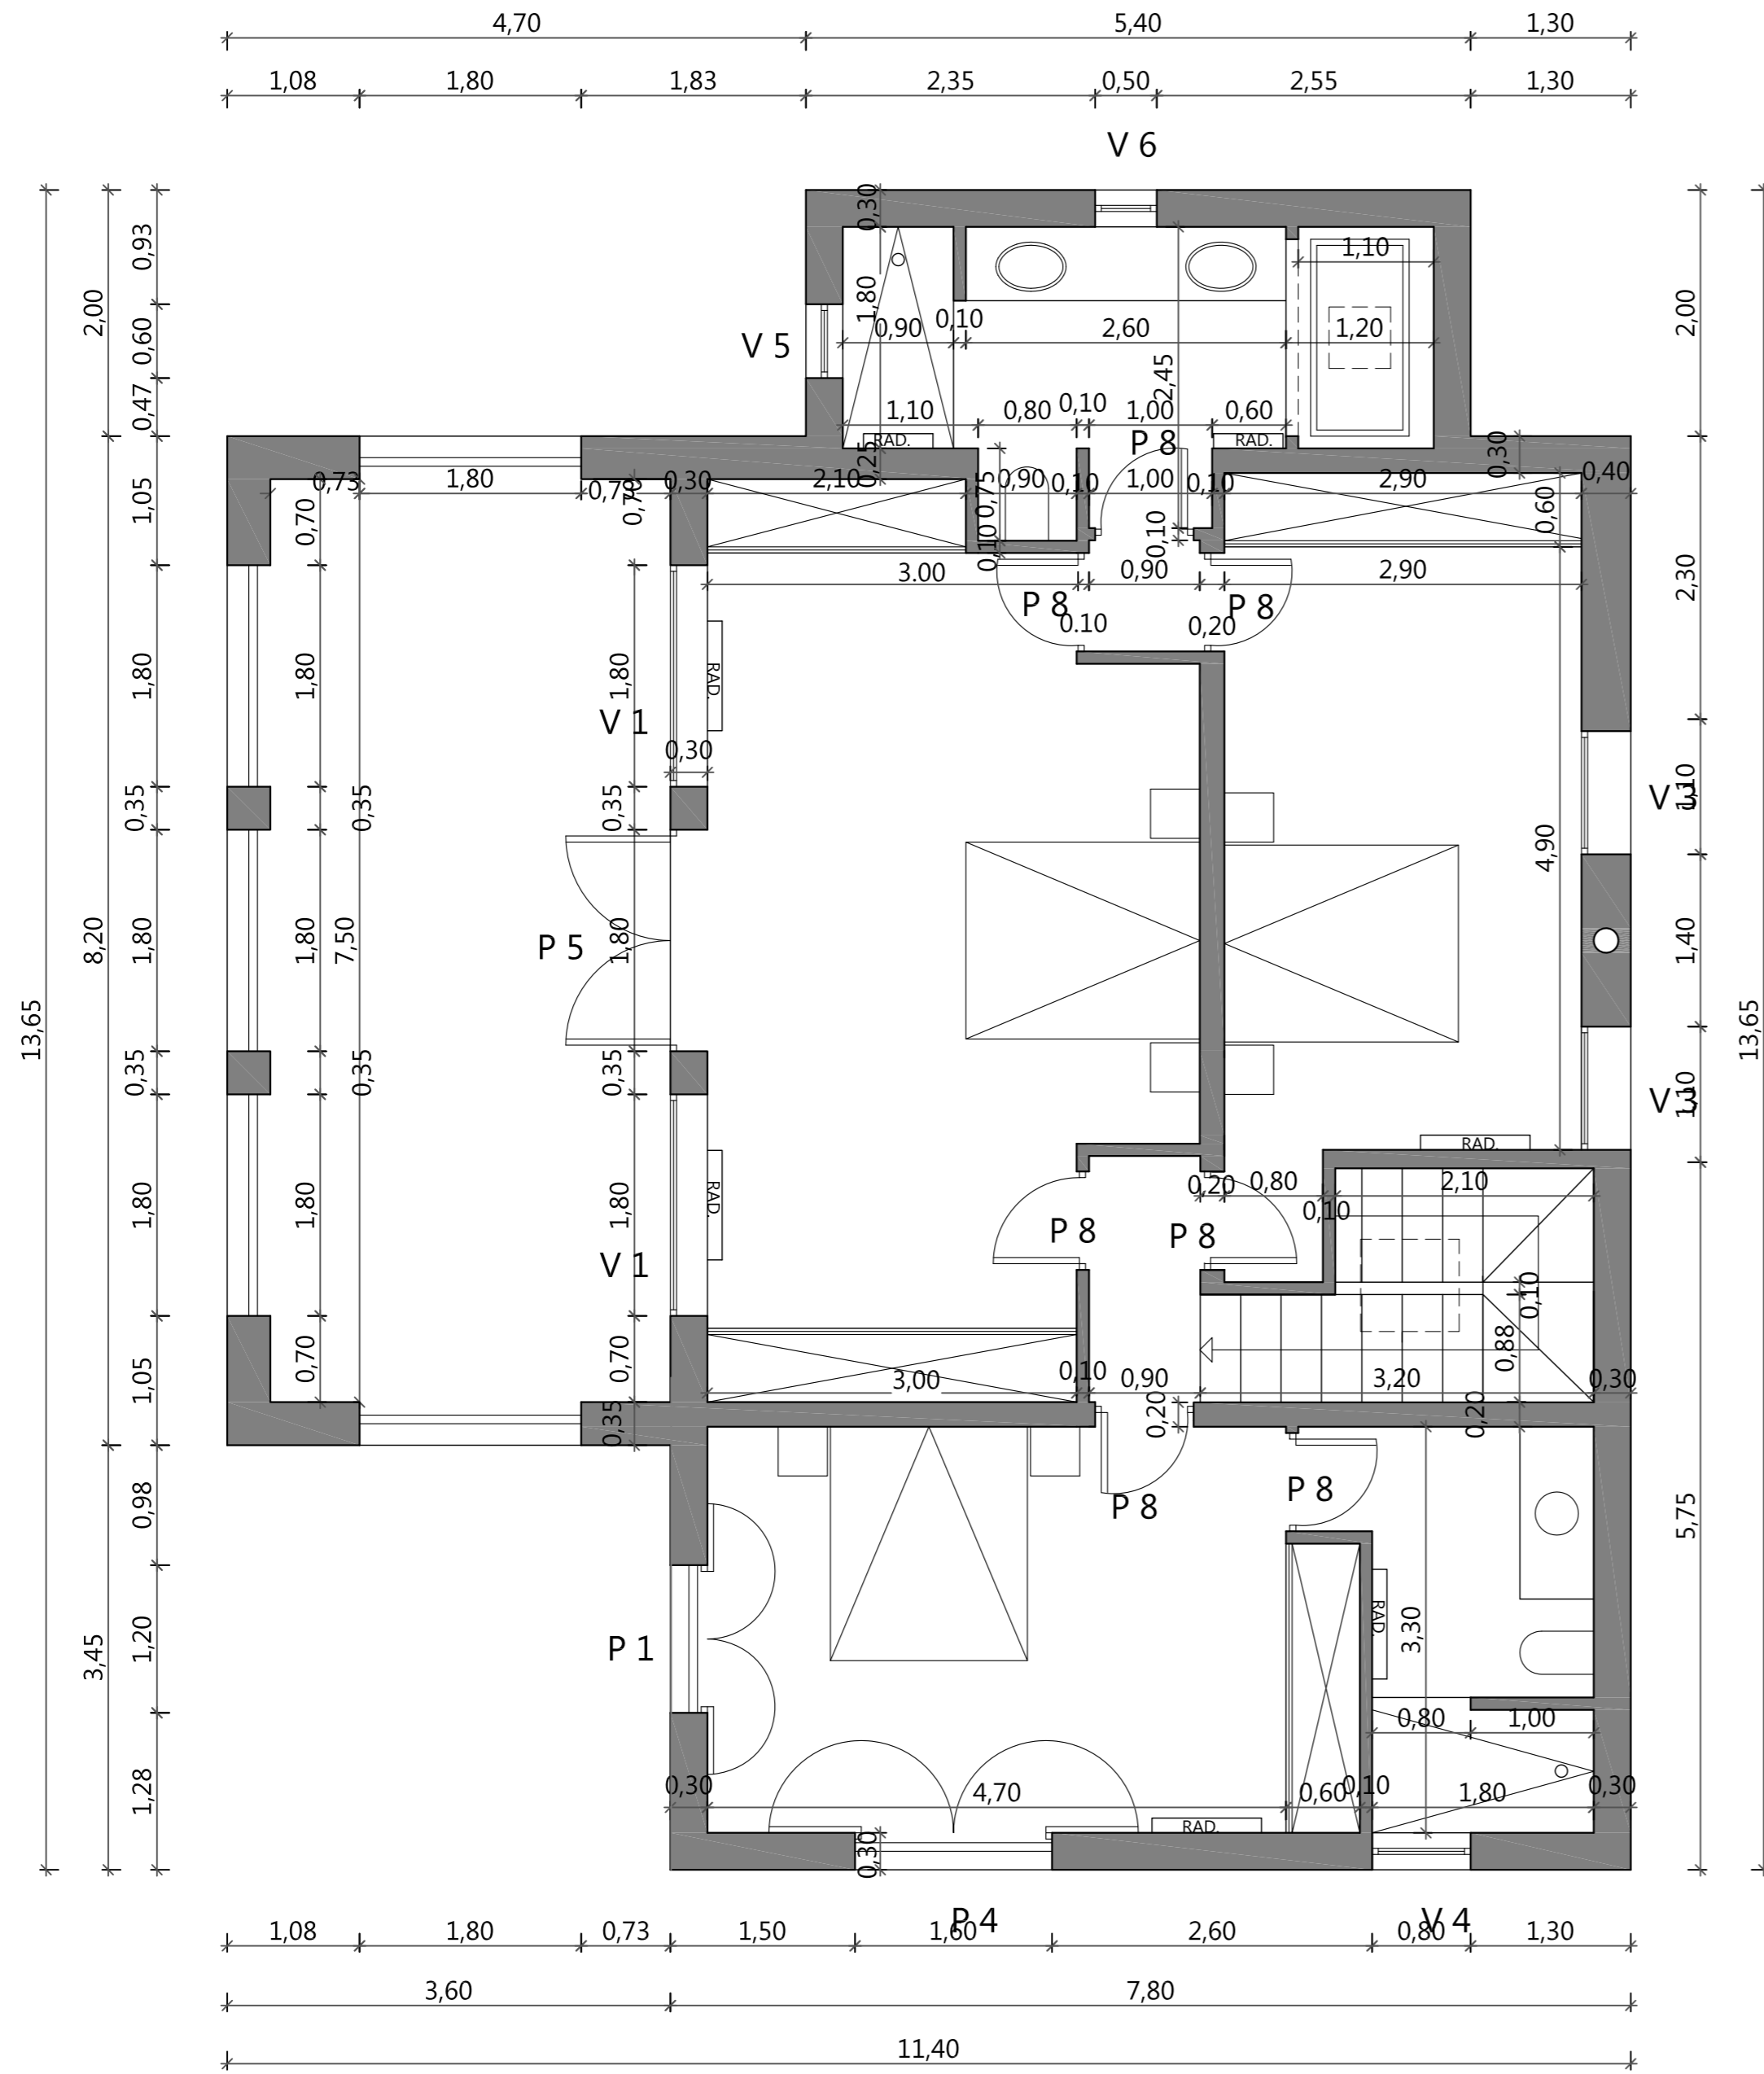

PLANTA PISO

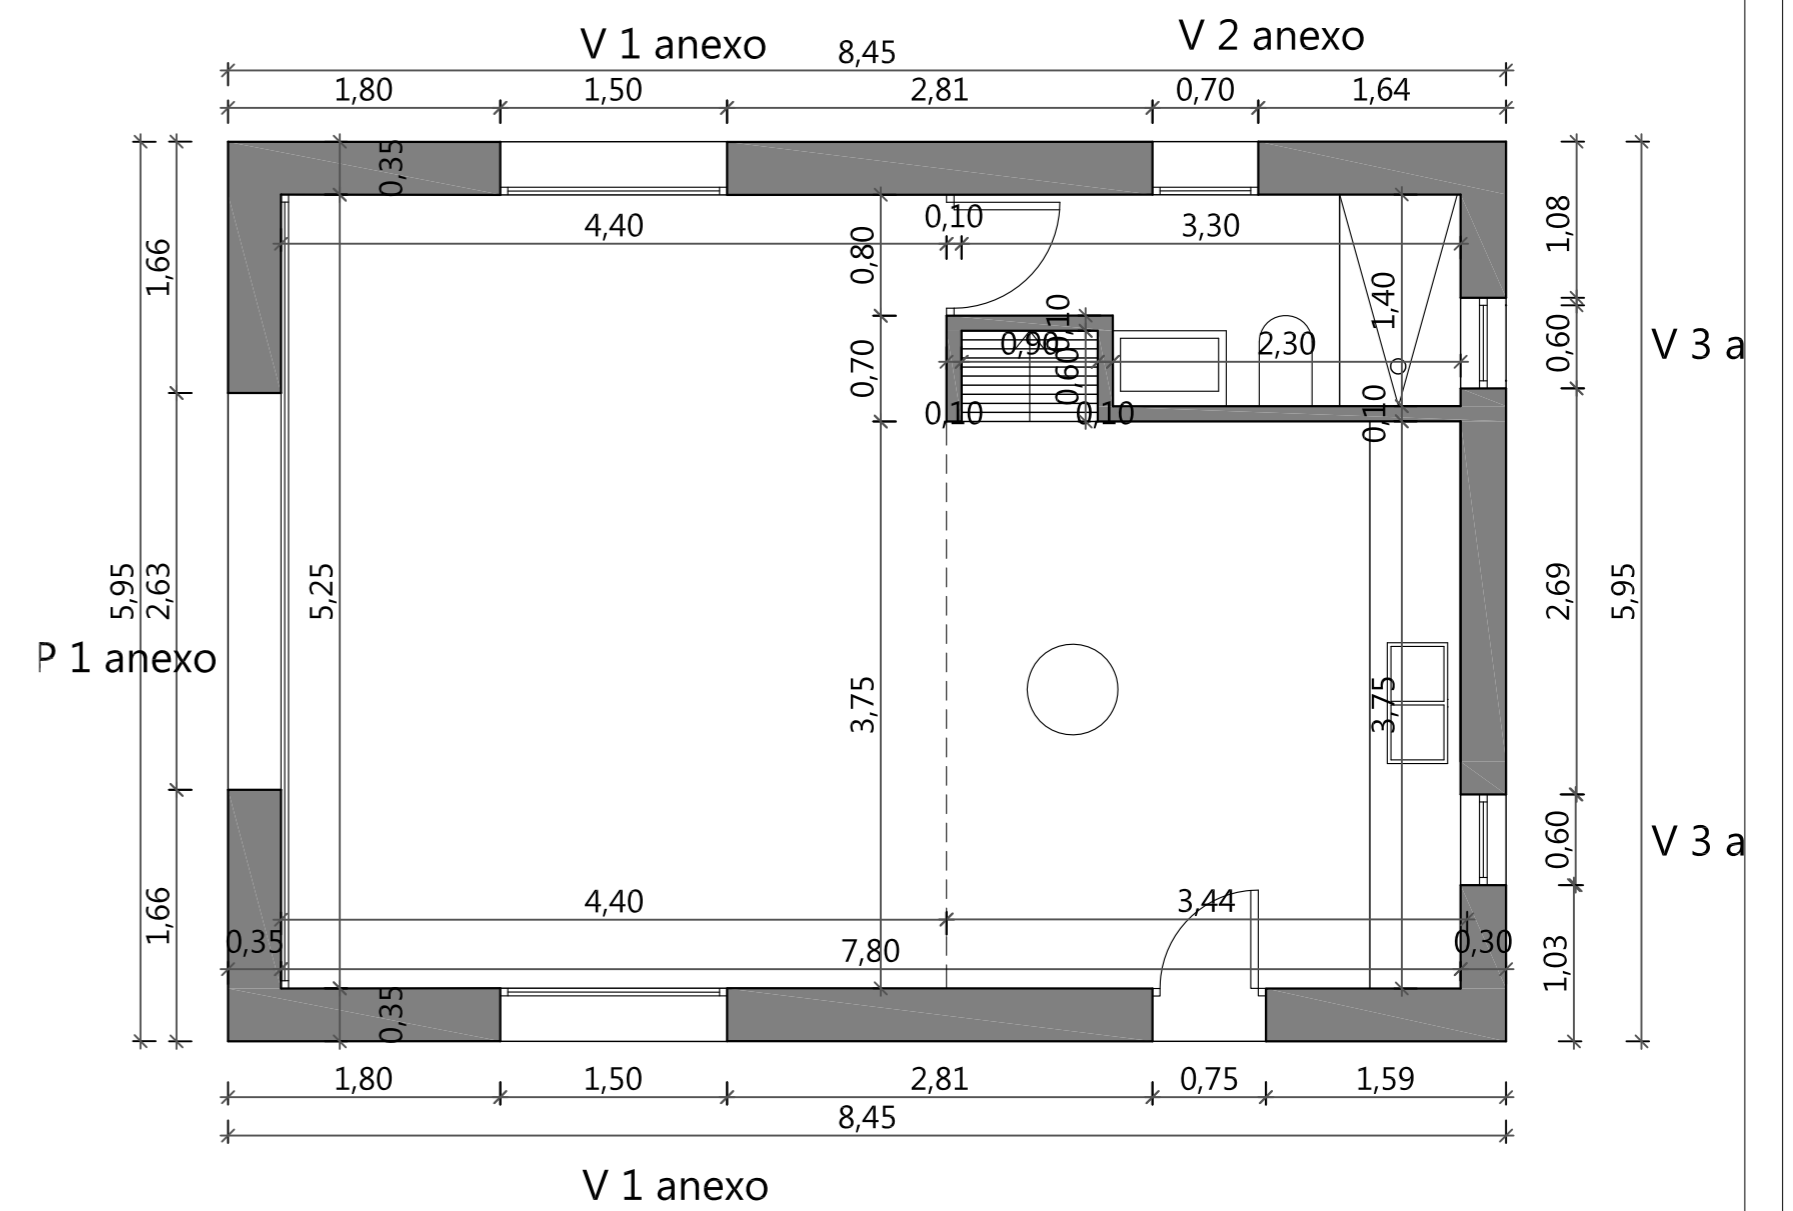

ANEXO

PROYECTO	
CAN VICENT DES PUIG	
PROPIETARIO	
SITUACIÓN	
PLANO	ESCALA
PLANO DE PLANTA PISO Y ANEXO	1 : 50